


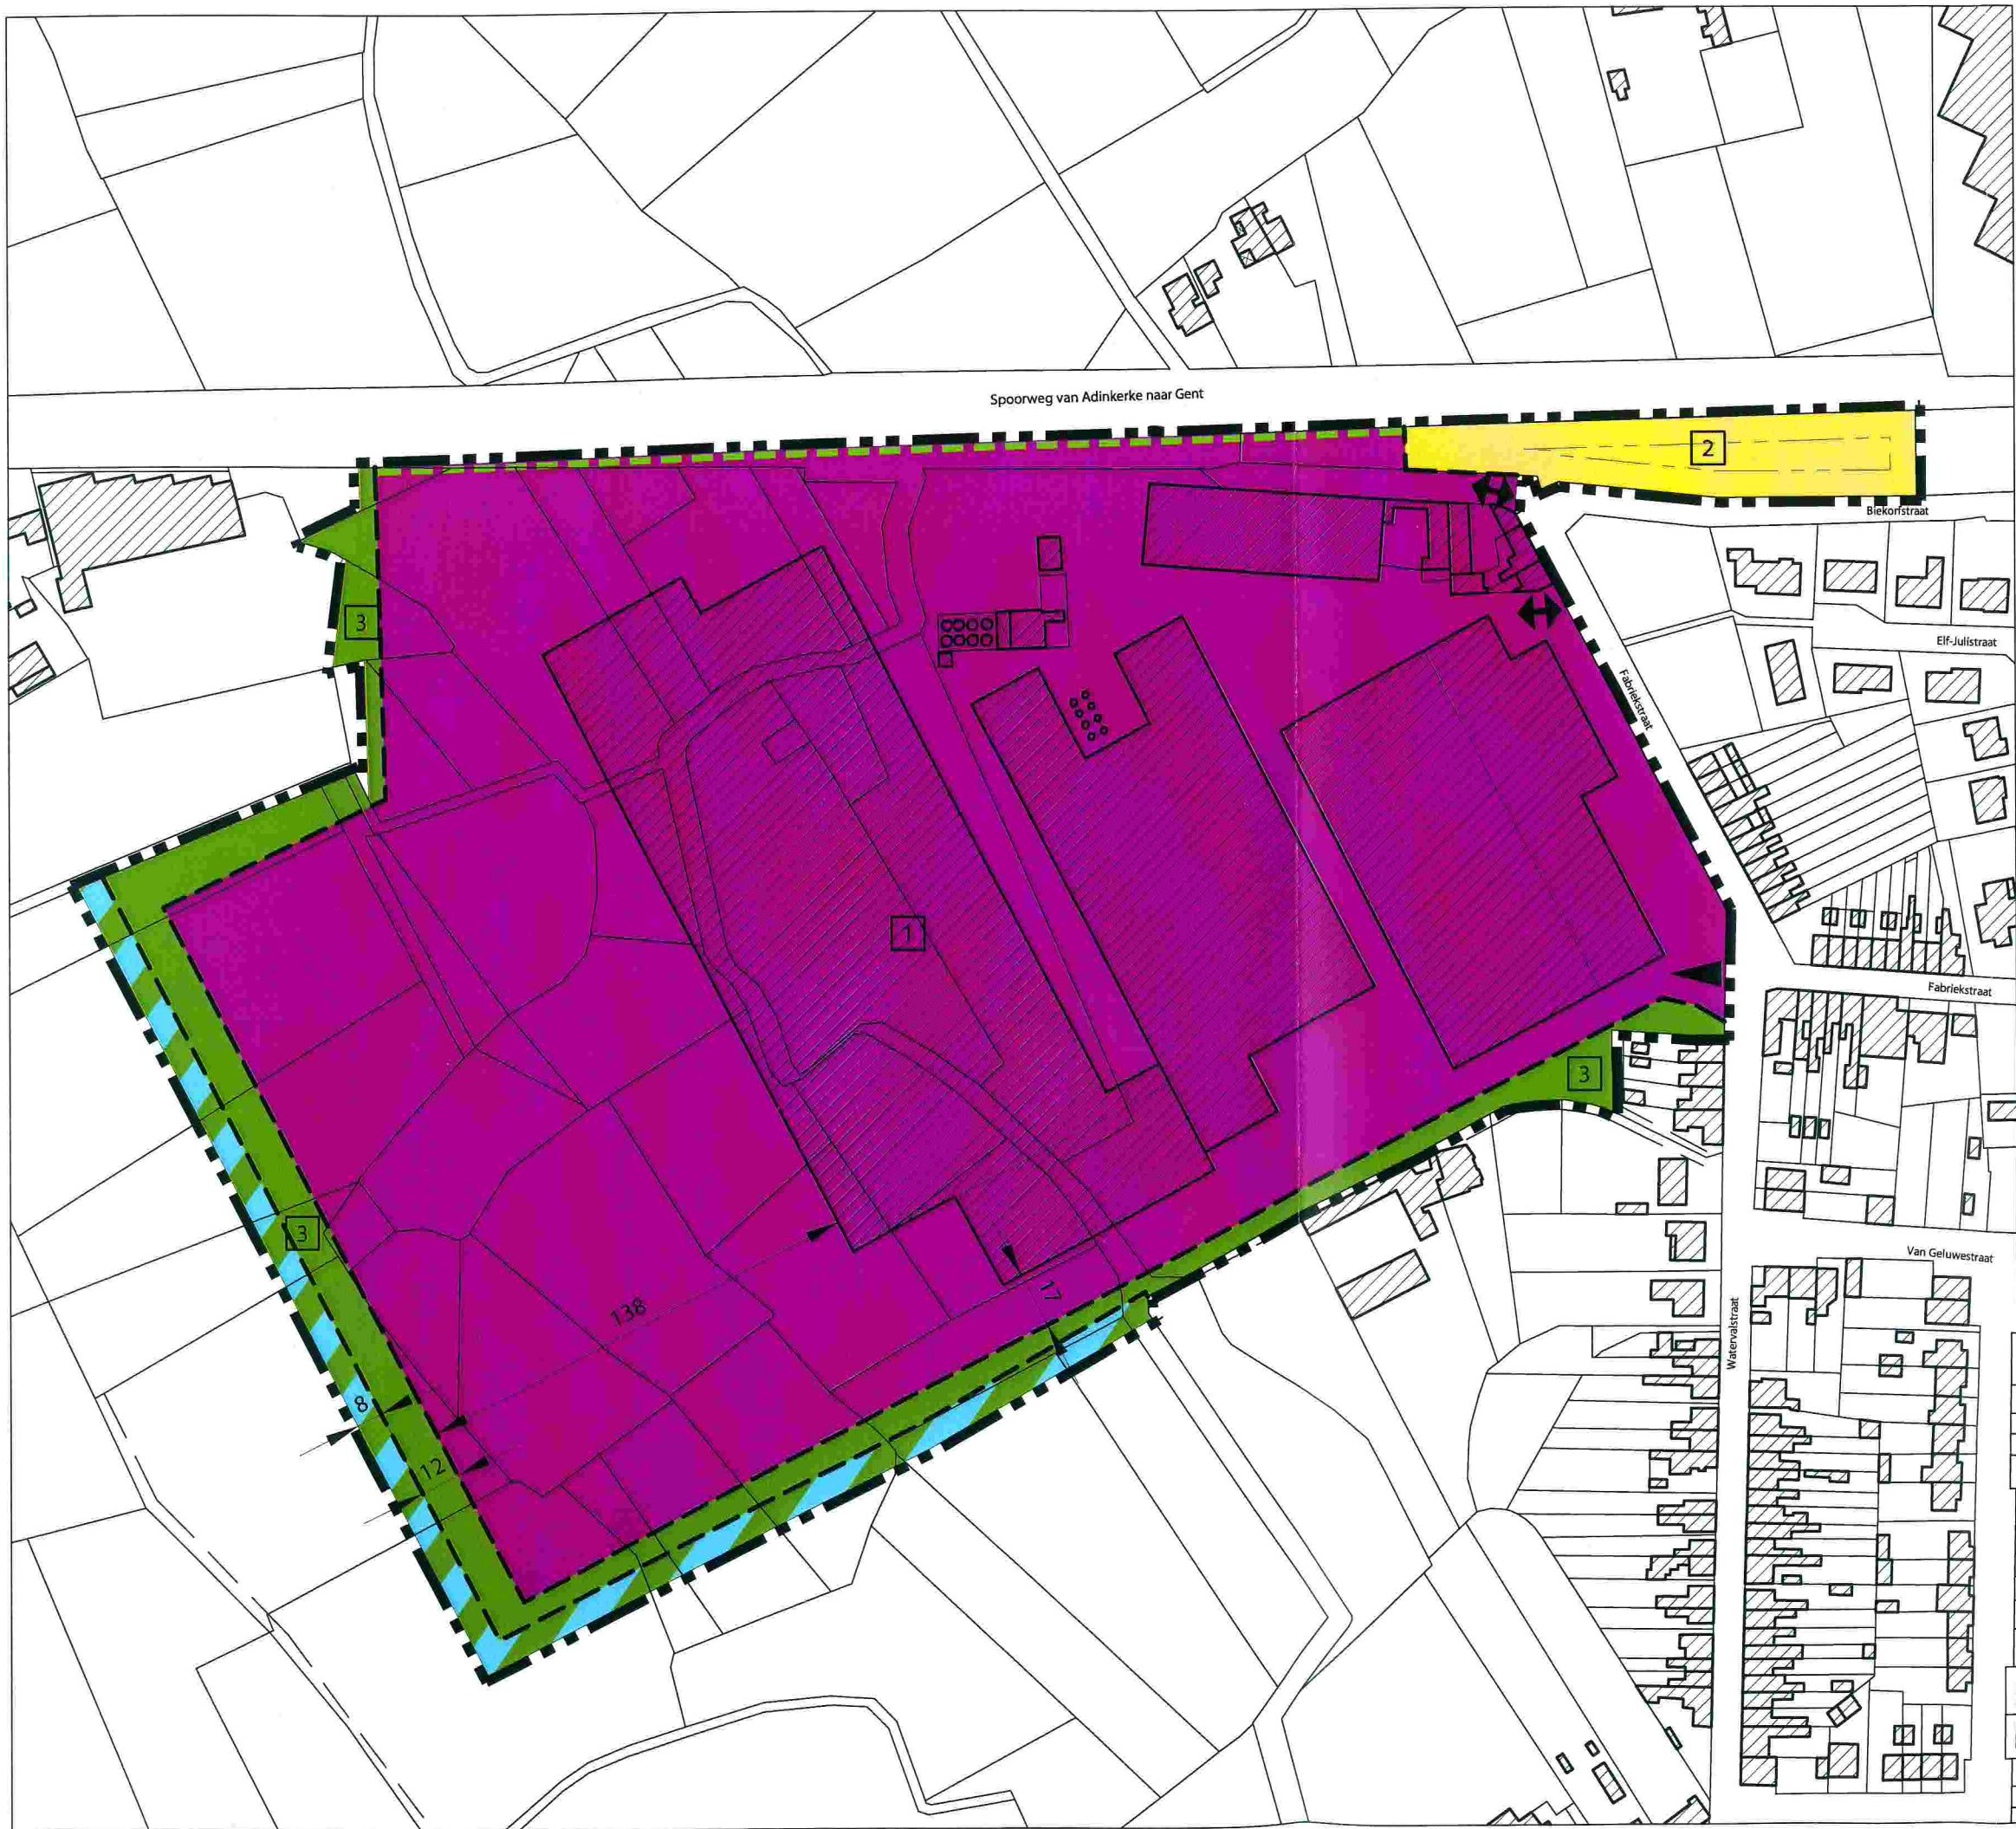

Legende:

- Bebouwing
- Perceelsgrens
- Grens RUP
- Zonengrens
- Zone voor specifieke regionale bedrijvigheid
- Schermgroen
- Zone voor parking
- Zone voor buffering
- Deelzone voor onbevaarbare waterloop
- Ontsluiting
- Noodontsluiting

PROVINCIAAL RUIMTELIJK UITVOERINGSPLAN

SIOEN (ARDOOIE)

Kaart : Grafisch plan

Datum : 01/09/2007
Bron : KADVEC provincie West-Vlaanderen



Schaal: 1/2.000

