


**KADASTRAAL PLAN**

De AAPD is de auteur van het kadastraal perceelplan en de producent van de databank waarin deze gegevens zijn opgenomen en geniet de intellectuele eigendomsrechten opgenomen in de Auteurswet en de Databankwet.

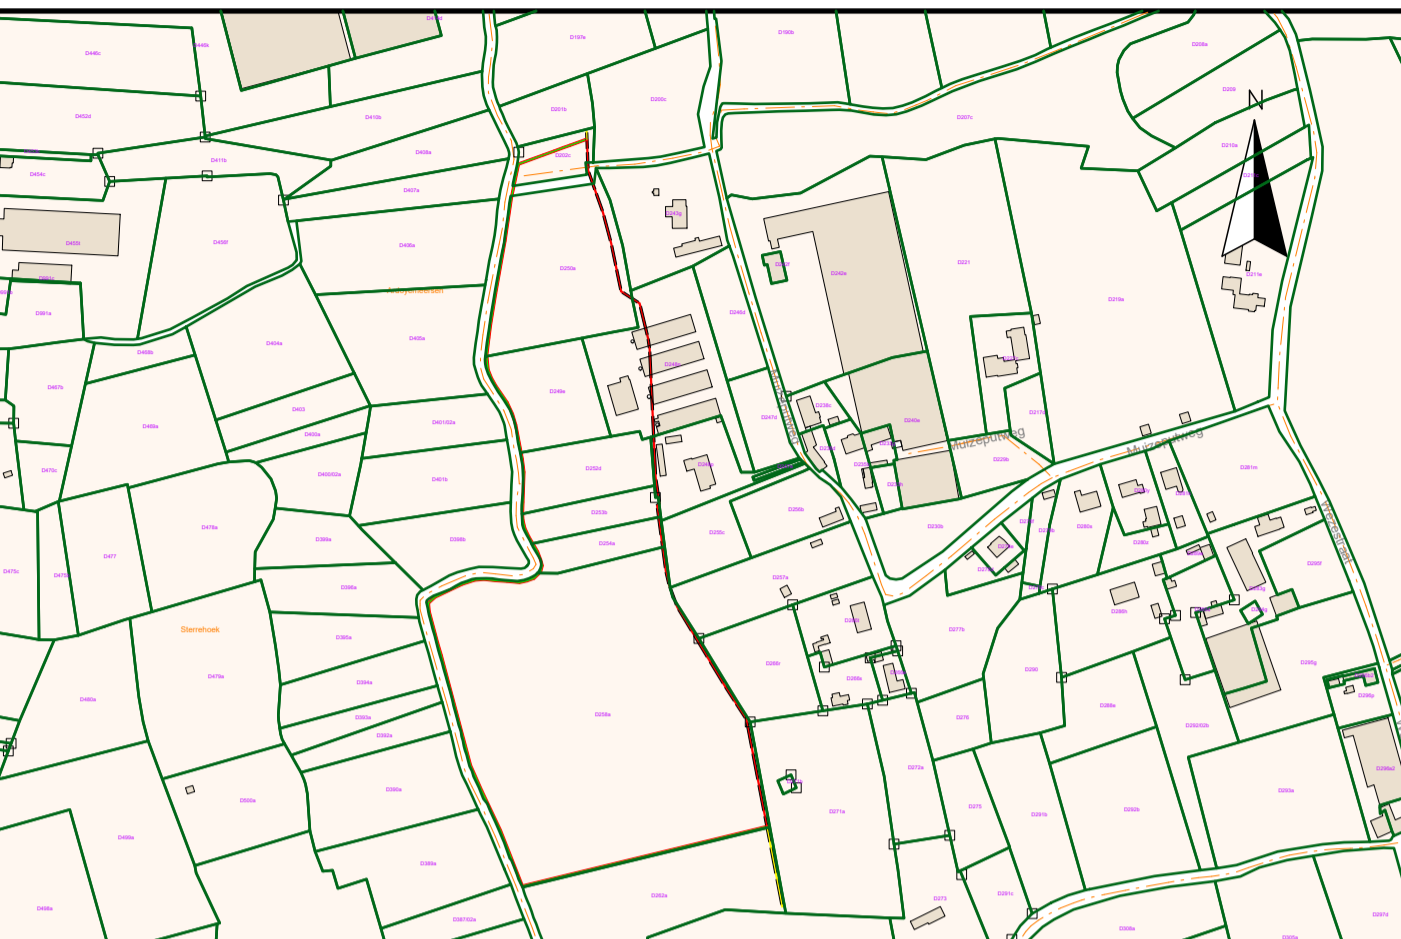

PROVINCIE: West-Vlaanderen  
 GEMEENTE: Ardoorie  
 LIGGING: Muizeputweg 15A  
 KADASTRALE GEGEVENS: Ardoorie, 1e afdeling, Ardoorie, sectie D

Landmeter Boutte GCV - BTW BE 663.860.872  
 Westkaai 27, 8900 Ieper  
 0477 61 28 02 - 057 21 89 94  
 harm@landmeter-boutte.be  
 vertegenwoordigd door Harm Boutte, zaakvoerder

**Eigenaar/opdrachtgever:**  
**Perceel 202C, 249E, 250A, 252D en 254A**  
 Vanhecke Koen (VE1/1)  
 Muizeputweg 15A - 8850 Ardoorie

**Perceel 248N, 253B, 258A**  
 Taillieu Stephanie (VE 1/1)  
 Muizeputweg 15A - 8850 Ardoorie  
 Vanhecke Koen (VE1/1)  
 Muizeputweg 15A - 8850 Ardoorie

LAN-nummer: LAN13 1561

**VERLEGGING VOETWEG**  
**Plan 1/5: Rooilijnplan ter gedeeltelijke verlegging van voetweg sentier nr. 66 te Ardoorie**

Geregistreerd in de databank van de afbakeningsplannen met het referentienummer: XX

**LEGENDE**

	aangeland gebouw		grenspunt
	overkapping		brandkraan
	gebouw		verlichtingspaal
	asfalt		loofboom
	beton		electriciteitspaal
	tegels/klinkers		buis
	gras		verkeersbord
	gracht		putdeksel rond straatkolk
	grens		putdeksel vierkant merksteen water
	kadastrale grens ter indicatie		dorpel
	weide-afsluiting		electriciteitskast
	rand onverharde weg		nutskast telefontie
	betonsluisuiting		dorpel garage
	drassluisuiting		hoogtepunt in m. (TAW)
	talud bovenkant/ onderkant		

DATUM : 17/08/2023  
 PLANNR. : 23/2893-1A

**Coördinatenlijst (Lambert 72)**

Nr.	X	Y
1	68076.86	184703.79
2	68085.39	184706.89
3	68092.34	184709.45
4	68098.49	184711.76
5	68103.06	184713.32
6	68063.68	184677.94
7	68059.44	184649.48
8	68053.27	184614.80
9	68049.88	184593.99
10	68048.74	184585.32
11	68047.37	184573.71
12	68048.26	184563.98
13	68050.54	184558.40
14	68053.44	184553.12
15	68060.95	184542.14
16	68064.41	184534.68
17	68066.59	184527.37
18	68070.87	184505.03
19	68071.97	184496.43
20	68071.25	184476.62
21	68071.01	184468.76
22	68071.31	184464.61
23	68072.56	184459.12
24	68075.30	184453.36
25	68081.03	184443.56
26	68083.02	184438.29
27	68084.00	184434.67
28	68082.99	184430.94
29	68078.87	184426.93
30	68074.41	184425.31
31	68069.75	184424.30
32	68061.60	184425.05
33	68053.79	184425.55
34	68046.35	184426.37
35	68039.98	184425.85
36	68031.69	184423.16
37	68013.51	184414.50
38	68008.79	184410.22
39	68009.27	184404.33
40	68014.91	184383.16
41	68017.32	184375.13
42	68032.07	184319.75
43	68036.71	184302.31
44	68044.15	184285.39
45	68056.43	184259.45
46	68068.44	184200.73
47	68113.63	184717.19
48	68114.96	184722.23
49	68115.87	184696.24
50	68125.80	184668.12
51	68131.20	184647.80
52	68137.69	184616.44
53	68149.92	184608.48
54	68155.52	184585.23
55	68156.59	184578.08
56	68160.56	184493.02
57	68163.19	184475.65
58	68161.60	184474.15
59	68167.31	184431.35
60	68169.49	184422.04
61	68174.78	184407.73
62	68206.10	184355.85
63	68220.58	184333.32
64	68113.46	184722.18
65	68114.38	184695.96
66	68124.36	184667.67
67	68129.74	184647.45
68	68136.34	184615.52
69	68148.60	184607.55
70	68154.05	184584.94
71	68155.09	184577.93
72	68159.06	184492.88
73	68161.59	184476.21
74	68160.01	184474.72
75	68165.84	184431.08
76	68168.05	184421.61
77	68173.42	184407.08
78	68204.82	184355.05
79	68219.16	184332.75
80	68071.21	184221.91
81	68232.89	184261.16
82	68232.61	184262.64
83	68065.16	184677.67
84	68060.92	184649.24
85	68054.75	184614.54
86	68051.36	184593.77
87	68050.23	184585.13
88	68048.88	184573.69
89	68049.73	184564.34
90	68051.89	184559.05
91	68054.72	184553.91
92	68062.26	184542.89
93	68065.82	184535.21
94	68068.05	184527.73
95	68072.35	184505.27
96	68073.48	184496.50
97	68072.75	184476.57
98	68072.51	184468.79
99	68072.79	184464.84
100	68073.99	184459.62
101	68076.63	184454.06
102	68082.39	184444.21
103	68084.45	184438.75
104	68085.55	184434.67
105	68084.33	184430.15
106	68079.68	184425.63
107	68074.83	184423.86
108	68069.84	184422.79
109	68061.49	184423.55
110	68053.66	184424.05
111	68046.33	184424.87
112	68040.28	184424.37
113	68032.24	184421.76
114	68014.35	184413.24
115	68010.34	184409.60
116	68010.75	184404.59
117	68016.35	184383.56
118	68018.76	184375.54
119	68033.52	184320.14
120	68038.12	184302.81
121	68045.52	184286.01
122	68057.81	184260.05
123	68072.13	184223.68
124	68115.17	184716.16
125	68103.56	184711.91
126	68099.00	184710.34
127	68092.87	184708.04
128	68085.90	184705.49
129	68077.37	184702.38
130	68113.69	184715.61
131	68069.74	184699.61
132	68234.07	184262.99
133	68238.23	184233.30
134	68239.69	184233.65

**Nieuwe voetweg**

Beginpunt	Eindpunt	Lengte
86	87	8.71
80	45	40.35
87	88	11.52
88	89	9.39
89	90	5.71
90	91	13.36
91	92	5.86
92	93	8.46
93	94	7.81
94	95	22.87
95	96	8.84
96	97	19.94
97	98	7.79
98	99	3.96
99	100	5.36
100	101	6.15
101	102	11.41
102	103	5.84
103	104	4.23
104	105	4.67
105	106	6.49
106	107	5.16
107	108	5.11
108	109	8.39
109	110	7.84
110	111	7.38
111	112	6.07
112	113	8.44
113	114	19.82
114	115	5.42
115	116	5.03
116	117	21.76
117	118	8.38
118	119	57.33
119	120	17.93
120	121	18.35
121	122	28.73
122	123	39.09
123	124	7.41
124	125	6.57
125	4	4.83
4	5	4.83
5	47	11.26
47	46	8.96
46	7	10.78
7	6	15.49
6	46	6.55
46	83	7.42
83	84	9.08
84	85	8.12
85	86	21.05

**Af te schaffen voetweg**

Beginpunt	Eindpunt	Lengte
49	50	29.82
50	51	21.03
51	52	32.02
52	53	14.59
53	54	23.92
54	55	7.23
55	56	85.15
56	57	17.57
57	58	2.19
58	59	43.19
59	60	9.56
60	61	15.26
61	62	60.60
62	63	26.78
63	132	71.61
65	66	29.99
66	67	20.92
67	68	32.61
68	69	14.62
69	70	23.25
70	71	7.09
71	72	85.15
72	73	16.86
73	74	2.17
74	75	44.03
75	76	9.73
76	77	15.49
77	78	60.77
78	79	26.51
79	82	71.39
82	133	29.87
130	65	19.67
132	134	29.87

**Te behouden voetweg**

Beginpunt	Eindpunt	Lengte
48	124	6.08
64	130	6.57
82	133	29.87
132	134	29.87

**Legende gebouw:**

O	oud
N	nieuw
GS	goede staat
SS	slechte staat

**Legende voetwegen:**

	behouden voetweg (breedte = 1,50m)
	nieuwe voetweg (breedte = 1,50m)
	af te schaffen voetweg - historisch tracé Atlas 1841 (breedte = 1,50m)

Gezien en definitief vastgesteld door de deputatie van de provincieraad van West-Vlaanderen in zitting van ...

De Provinciegriffier dhr. Anthierens Geert  
 De Gouverneur-Voorzitter dhr. Decaluwé Carl

Gezien en definitief vastgesteld door de gemeenteraad in vergadering van ...

De Secretaris  
 De Burgemeester

